


地块一: 100m²

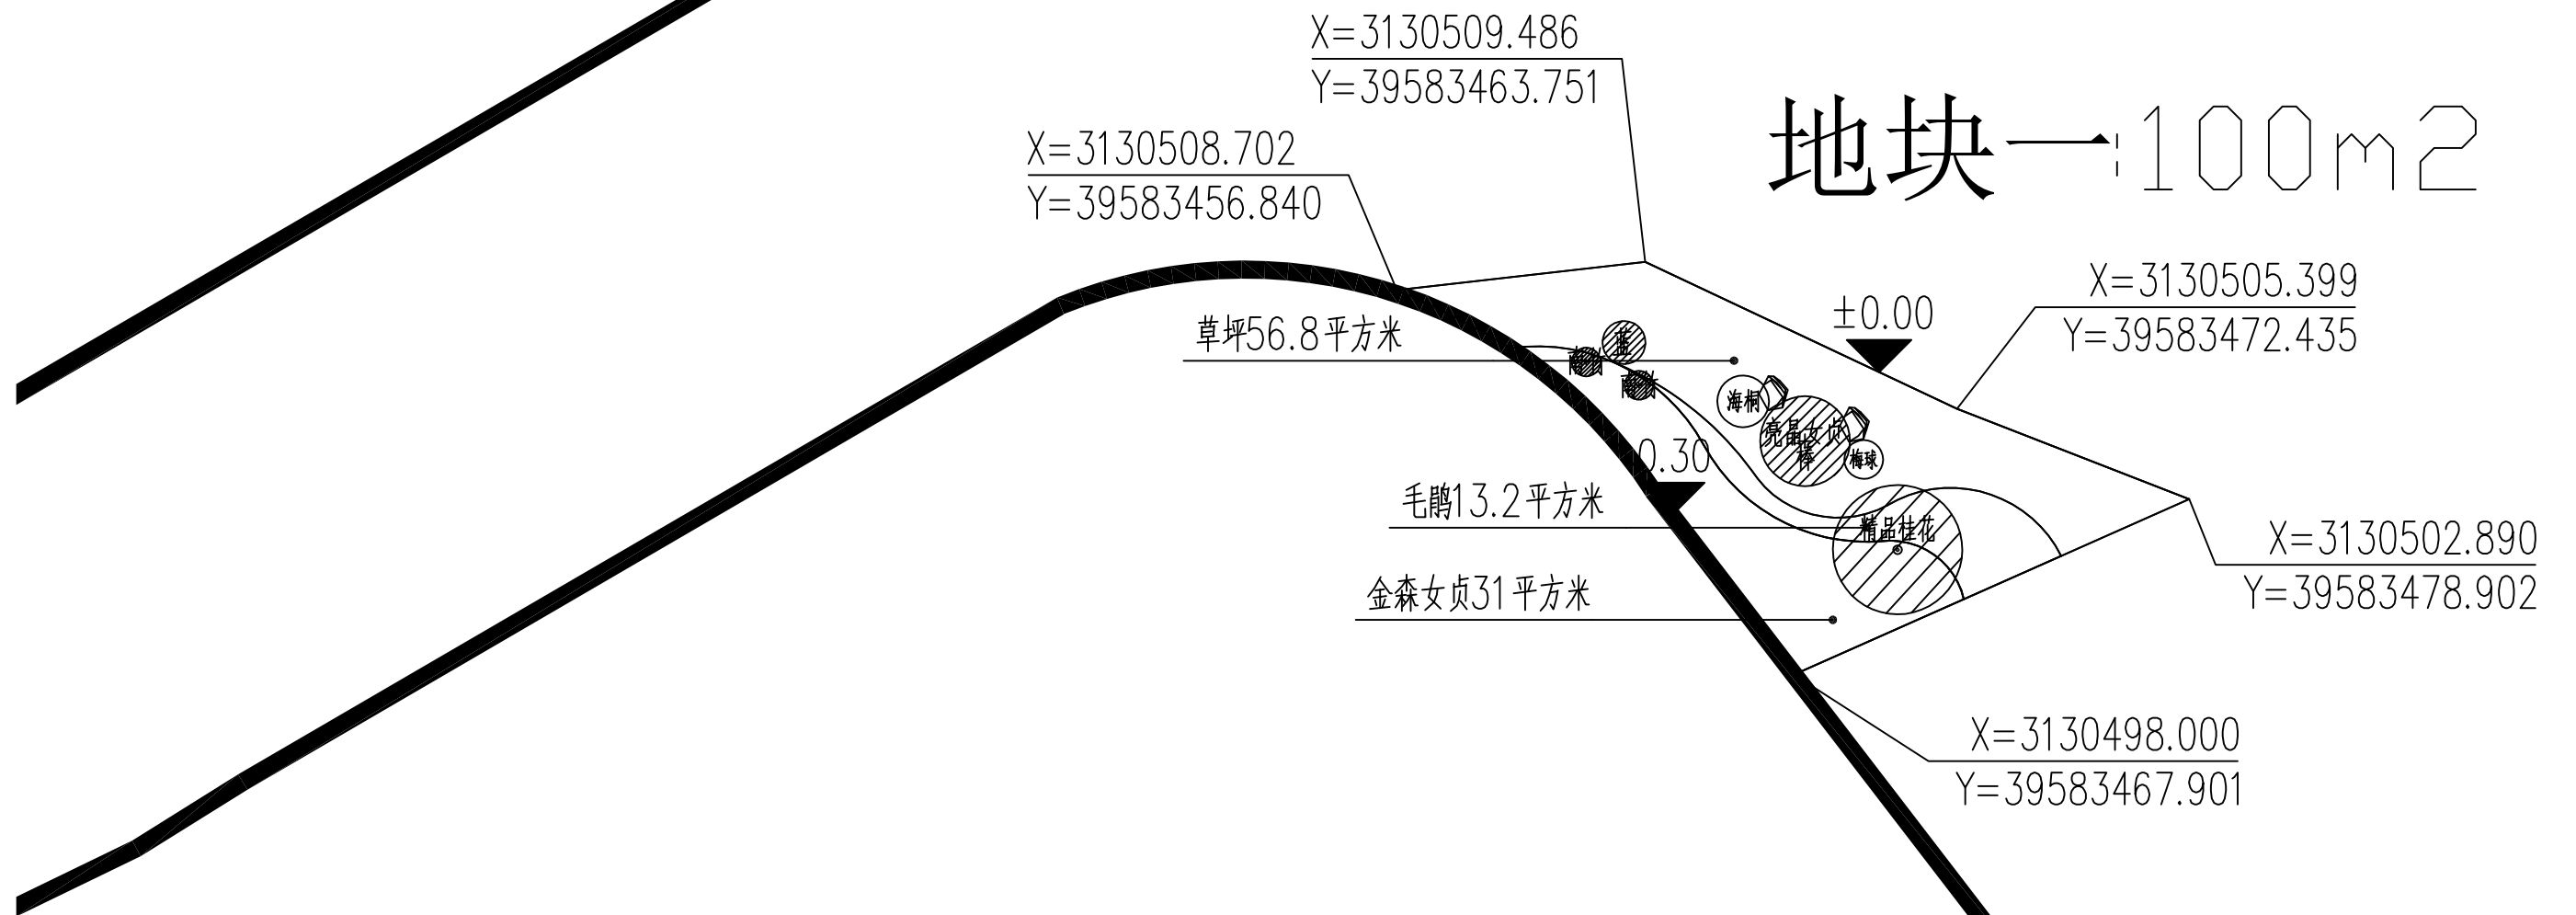


工程量表

序号	名称	图例	φ胸径(D地径) cm	H高度cm	P冠幅cm	数量	单位	备注
1	精品桂花		φ15-17	H350以上	P300-350	1	株	全冠, 树干挺拔, 三级分枝以上, 一级分枝数不少于三
2	茶梅球(梅球)			H100-120	P100-120	1	株	全冠, 球形饱满, 不脱脚
3	南天竹(南竹)			H100-120	P80-100	2	株	丛生南天竹, 枝叶茂盛
4	水果蓝(蓝)			H60-80	P100	1	株	丛生精品球, 球形圆润
5	金森女贞棒			H>300	P>250	1	株	多球, 10球以上, 造型树, 造型优美, 精品苗
6	海桐球(海桐)			H150-200	P150-200	1	株	全冠, 球形饱满, 不脱脚
7	毛鹃			15-20	15-20	13.2	m ²	64株/平方米, 满种, 不露土
8	金森女贞			20-25	25-30	31	m ²	49株/平方米, 满种, 不露土
9	草坪					56.8	m ²	矮生型百慕大, 混播黑麦草, 铺沙4cm
10	营养土					3.1	立方	配比: 30%的泥炭土或腐熟有机肥+ 15%的中沙+55%翻耕种土, 3cm厚
11	种植土					50.5	立方	统一按50cm计

备注: 所有灌木均为修剪后规格, 为容器苗

X=3129973.747
Y=39584091.182

草坪41平方米

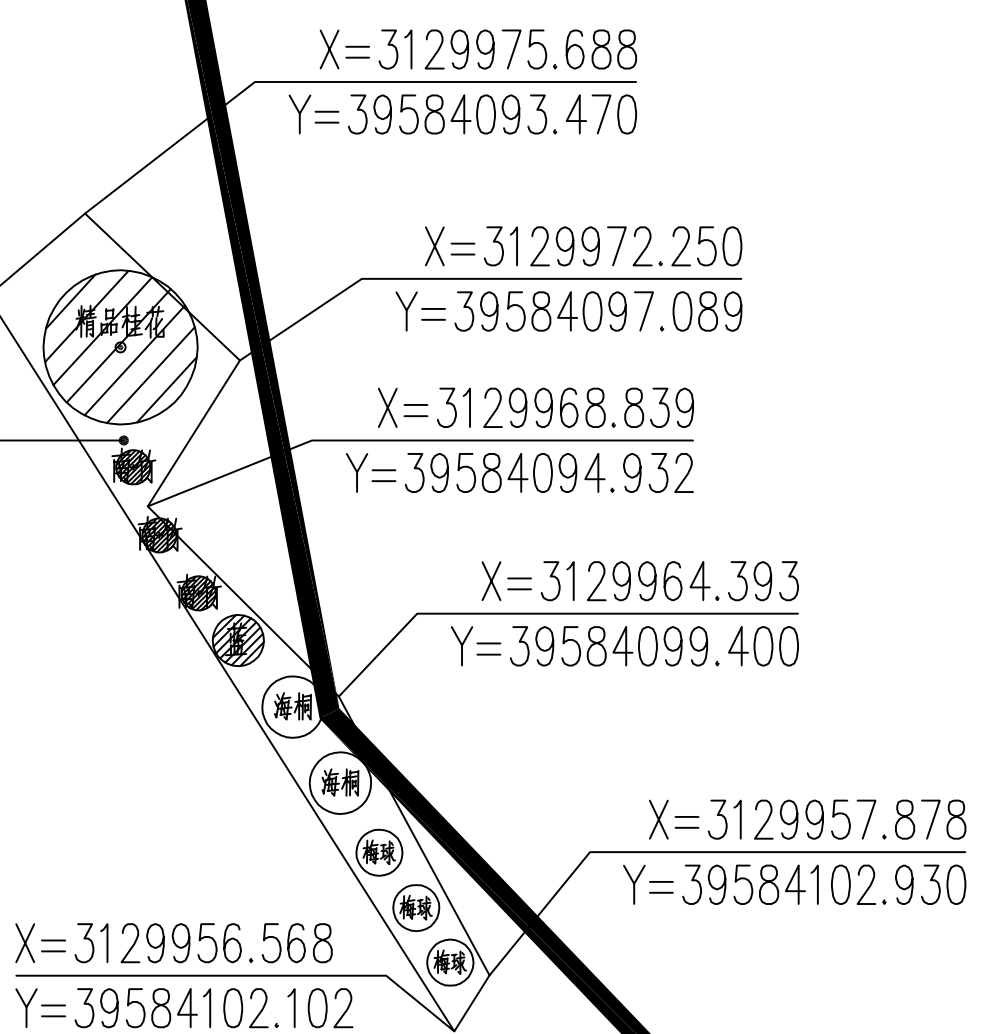

地块二: 41m²

工程量表

序号	名称	图例	φ胸径(D地径) cm	H高度cm	P冠幅cm	数量	单位	备注
1	精品桂花		φ15-17	H350以上	P300-350	1	株	全冠, 树干挺拔, 三级分枝以上, 一级分枝数不少于三
2	茶梅球(梅球)			H100-120	P100-120	3	株	全冠, 球形饱满, 不脱脚
3	南天竹(南竹)			H100-120	P80-100	3	株	丛生南天竹, 枝叶茂盛
4	水果蓝(蓝)			H60-80	P100	1	株	丛生精品球, 球形圆润
5	海桐球(海桐)			H150-200	P150-200	2	株	全冠, 球形饱满, 不脱脚
6	草坪					41	m ²	矮生型百慕大, 混播黑麦草, 铺沙4cm
7	营养土					1.3	立方	配30%的泥炭土或腐熟有机肥+
8	种植土					20.5	立方	配5%的中沙+55%翻耕种土, 3cm厚 统一按50cm计

备注: 所有灌木均为修剪后规格, 为容器苗

地块三: 76.4m²

地块四: 74m²

X=3129754.156
Y=39584223.038

X=3129747.859
Y=39584228.349

X=3129743.728
Y=39584234.719

X=3129741.671
Y=39584262.062

X=3129739.056
Y=39584260.039

X=3129736.239
Y=39584240.107

X=3129729.775
Y=39584247.929

草坪74平方米

X=3129725.902
Y=39584279.242

草坪76.4平方米

X=3129721.601
Y=39584253.821


X=3129723.480
Y=39584276.285

X=3129720.496
Y=39584249.857

工程量表

序号	名称	图例	φ胸径(D)地径) cm	H高度cm	P冠幅cm	数量	单位	备注
1	精品桂花		φ 15-17	H350以上	P300-350	6	株	全冠, 树干挺拔, 三级分枝以上, 一级分枝数不少于三
2	茶梅球(梅球)			H100-120	P100-120	4	株	全冠, 球形饱满, 不脱脚
3	南天竹(南竹)			H100-120	P80-100	5	株	丛生南天竹, 枝叶茂盛
4	水果蓝(蓝)			H60-80	P100	5	株	丛生精品球, 球形圆润
5	海桐球(海桐)			H150-200	P150-200	4	株	全冠, 球形饱满, 不脱脚
6	草坪					150.4	m ²	矮生型百慕大, 混播黑麦草, 铺沙4cm
7	营养土					4.6	立方	配比: 30%的泥炭土或腐熟有机肥+ 15%的中沙+55%的种植土, 3cm厚
8	种植土					75.2	立方	统一按50cm计

备注: 所有灌木均为修剪后规格, 为容器苗

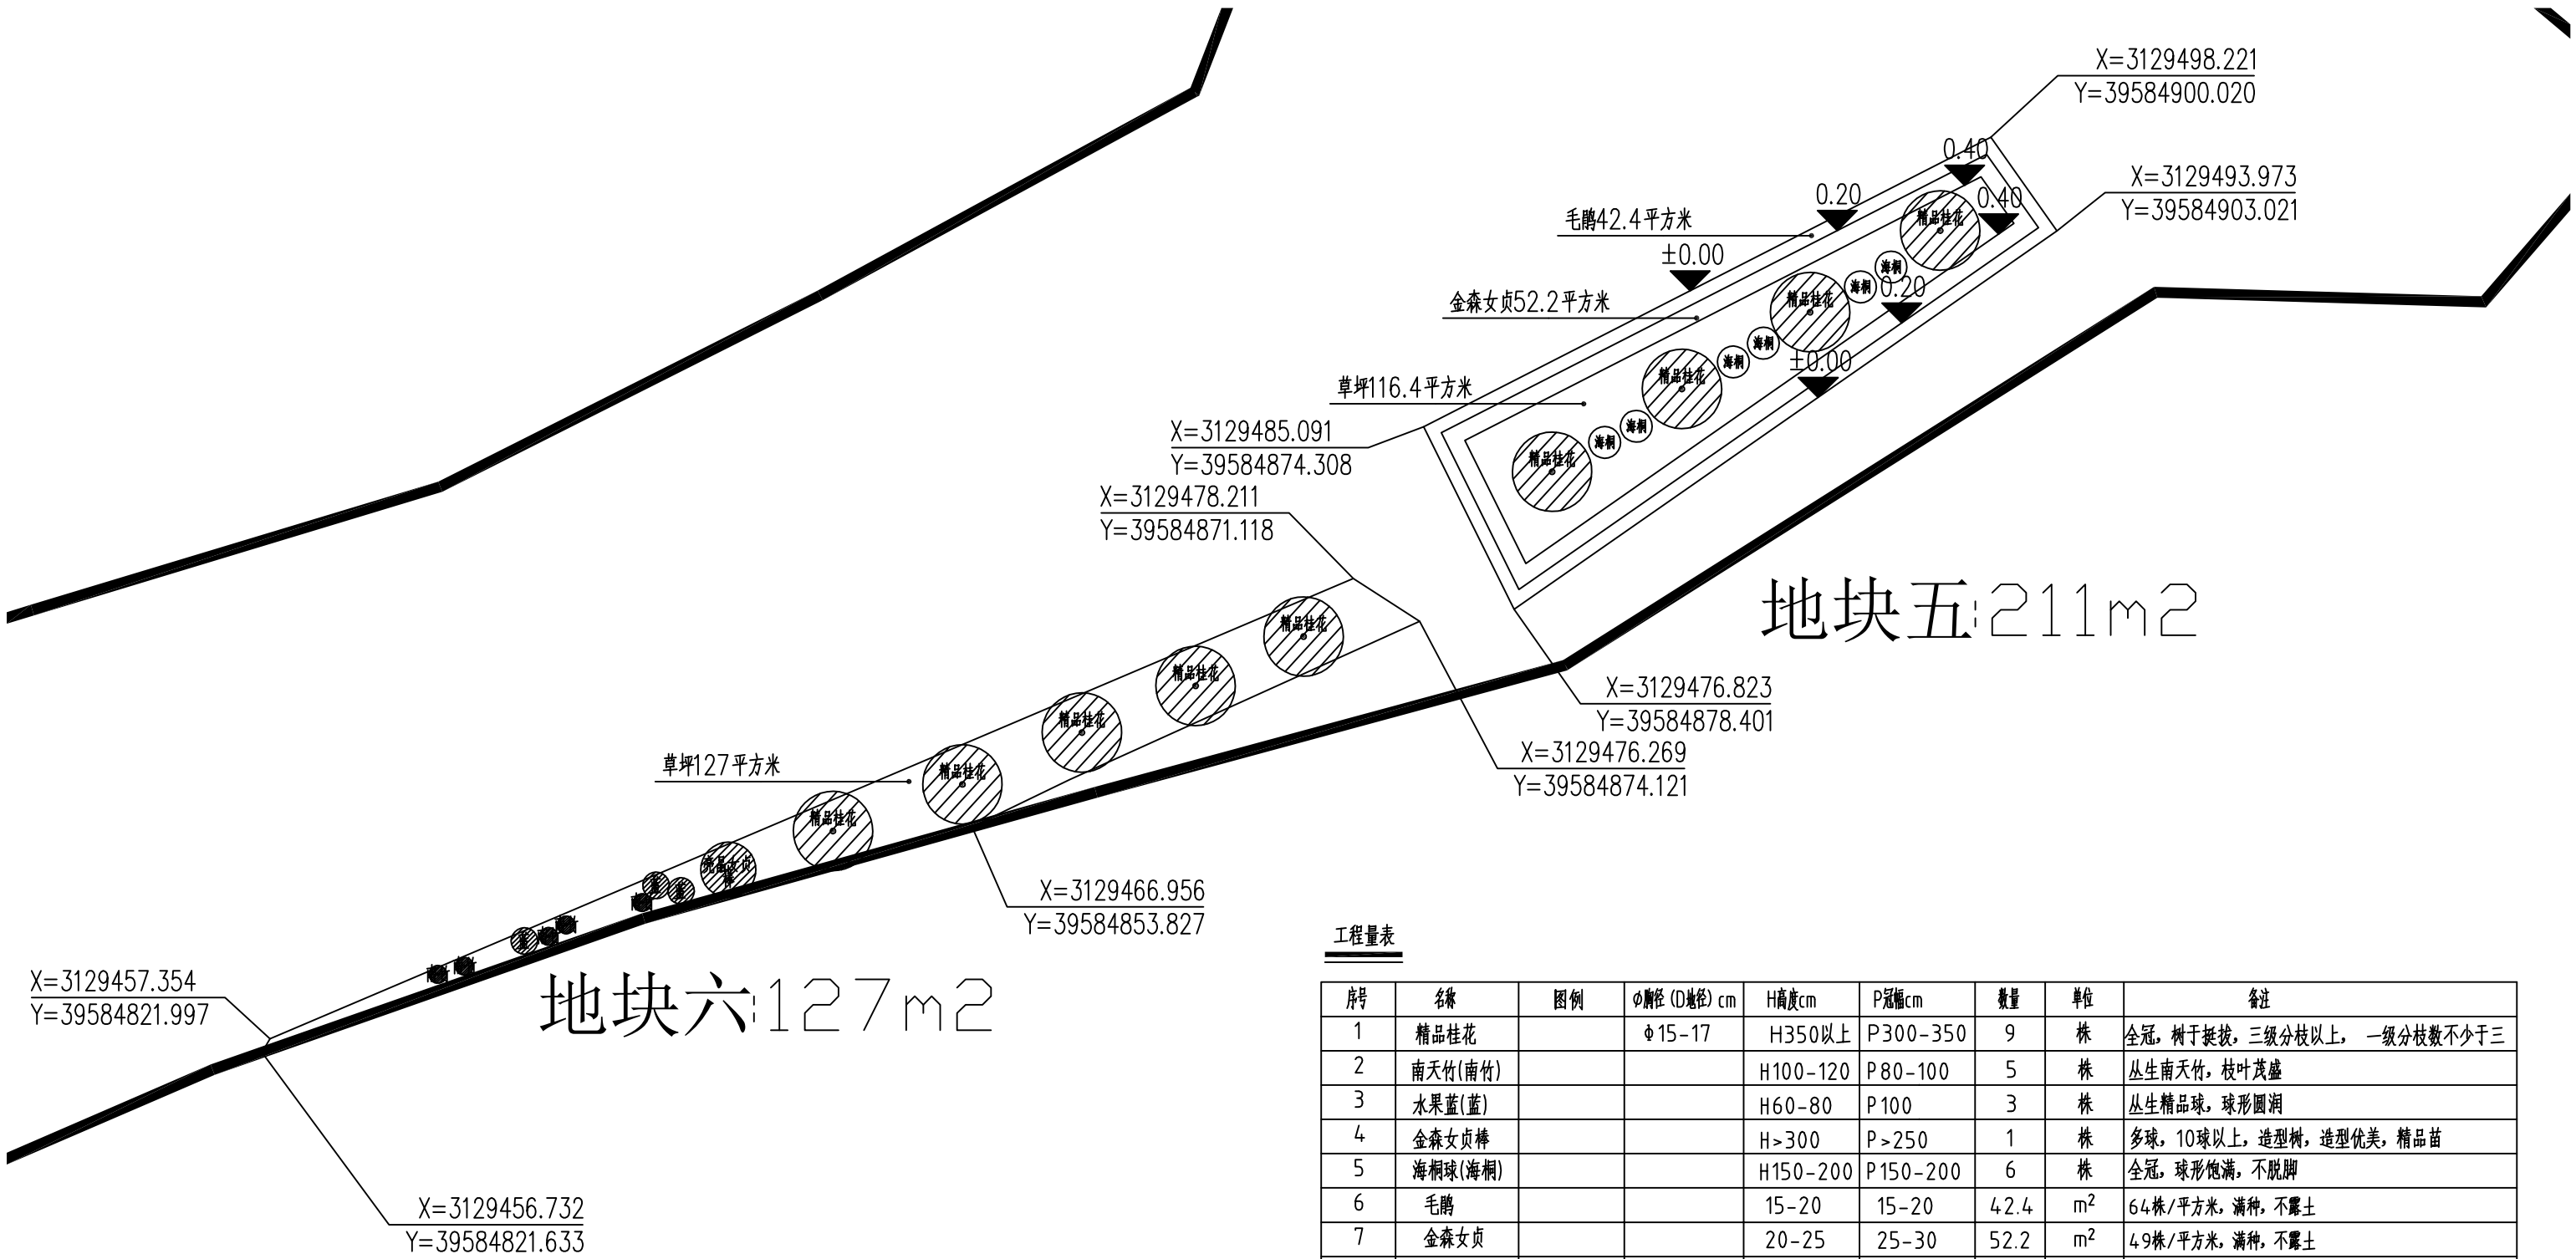

工程量表

序号	名称	图例	φ胸径 (D地径) cm	H高度cm	P冠幅cm	数量	单位	备注
1	精品桂花		φ 15-17	H350以上	P300-350	9	株	全冠, 树干挺拔, 三级分枝以上, 一级分枝数不少于三
2	南天竹(南竹)			H100-120	P80-100	5	株	丛生南天竹, 枝叶茂盛
3	水果蓝(蓝)			H60-80	P100	3	株	丛生精品球, 球形圆润
4	金森女贞棒			H>300	P>250	1	株	多球, 10球以上, 造型树, 造型优美, 精品苗
5	海桐球(海桐)			H150-200	P150-200	6	株	全冠, 球形饱满, 不脱脚
6	毛鹃			15-20	15-20	42.4	m ²	64株/平方米, 满种, 不露土
7	金森女贞			20-25	25-30	52.2	m ²	49株/平方米, 满种, 不露土
8	草坪					243.4	m ²	矮生型百慕大, 混播黑麦草, 铺沙4cm
9	营养土					10.2	立方	配比: 30%的泥炭土或腐熟有机肥+ 15%的中沙+55%翻耕土, 3cm厚
10	种植土					169	立方	统一按50cm计

备注: 所有灌木均为修剪后规格, 为容器苗